



house with two voids kavel 22

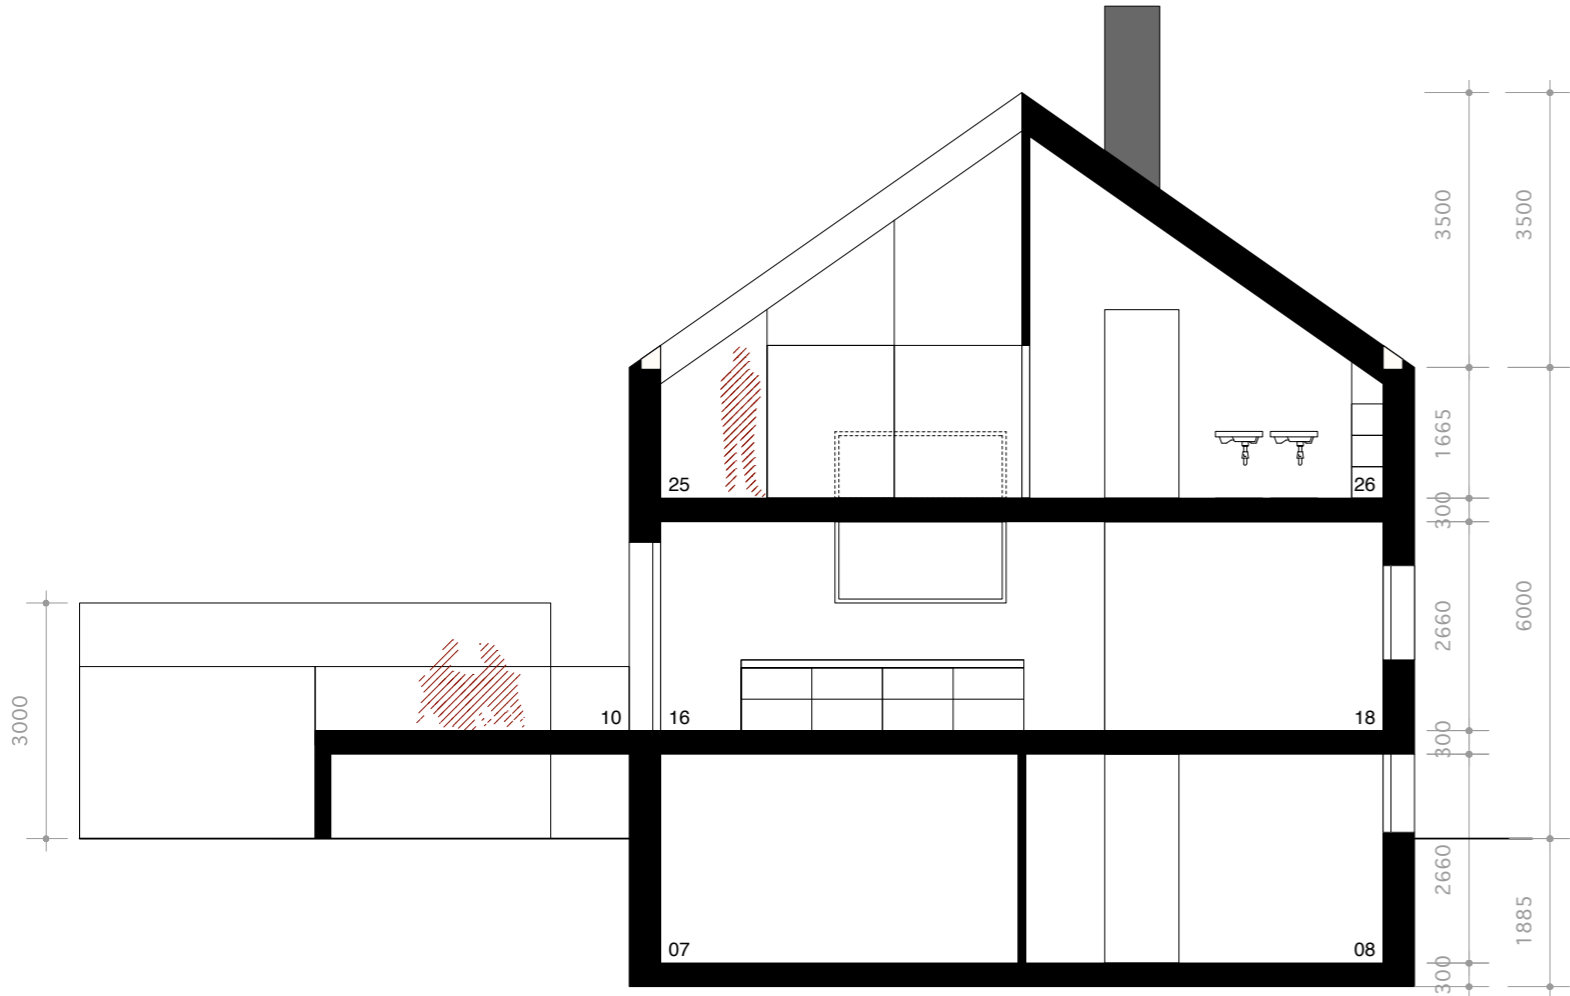


doorsnede A

- 07 slaapkamer 2
- 08 slaapkamer 3
- 10 verhoogd terras
- 16 keuken
- 18 bijkeuken
- 25 dakterras - vide 2

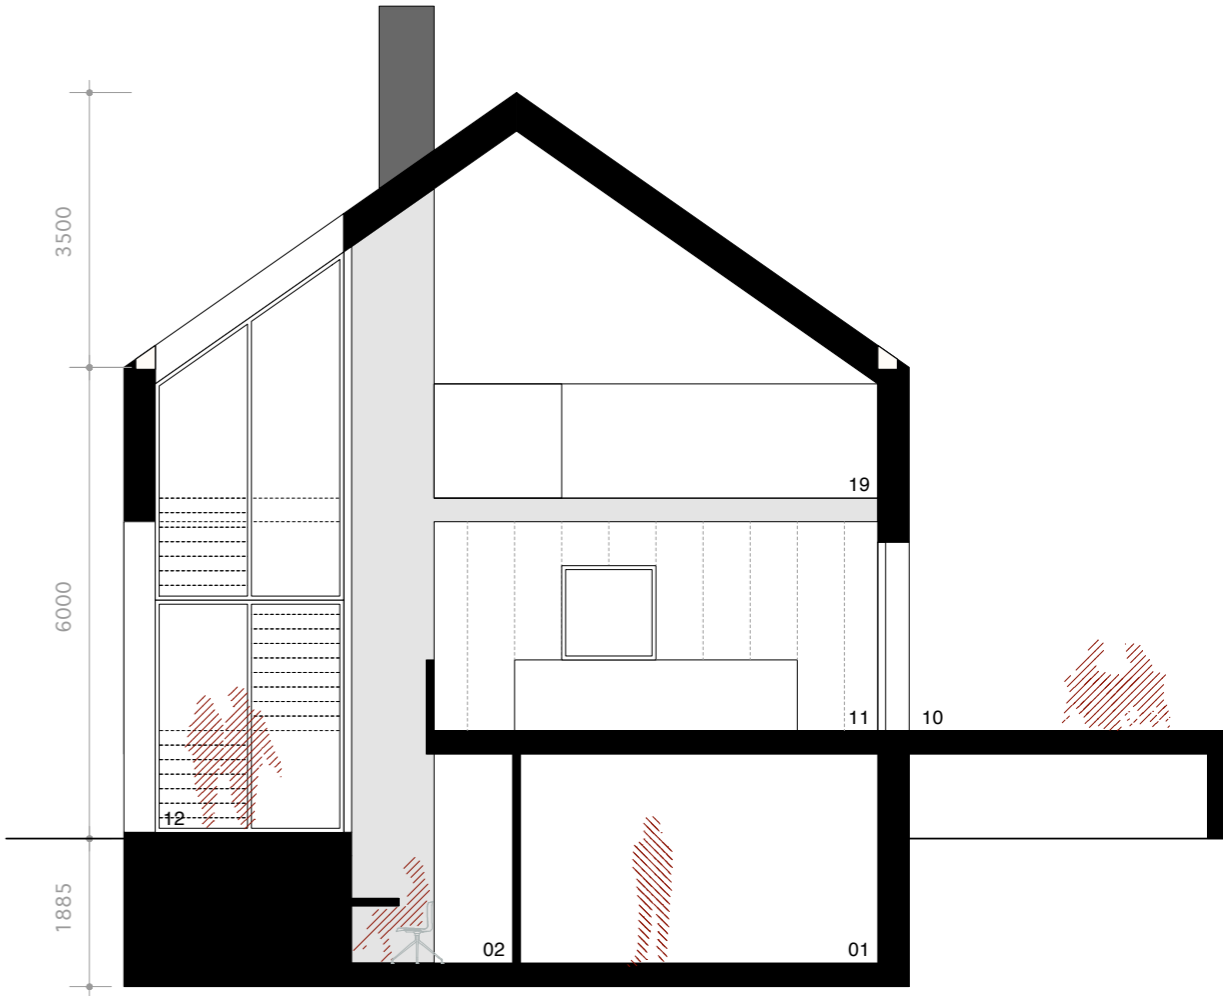


doorsnede B

- 01 slaapkamer 1
- 02 gang
- 10 verhoogd terras
- 11 wonen/eten
- 12 vestibule
- 19 vide

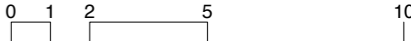


# house with two voids kavel 22

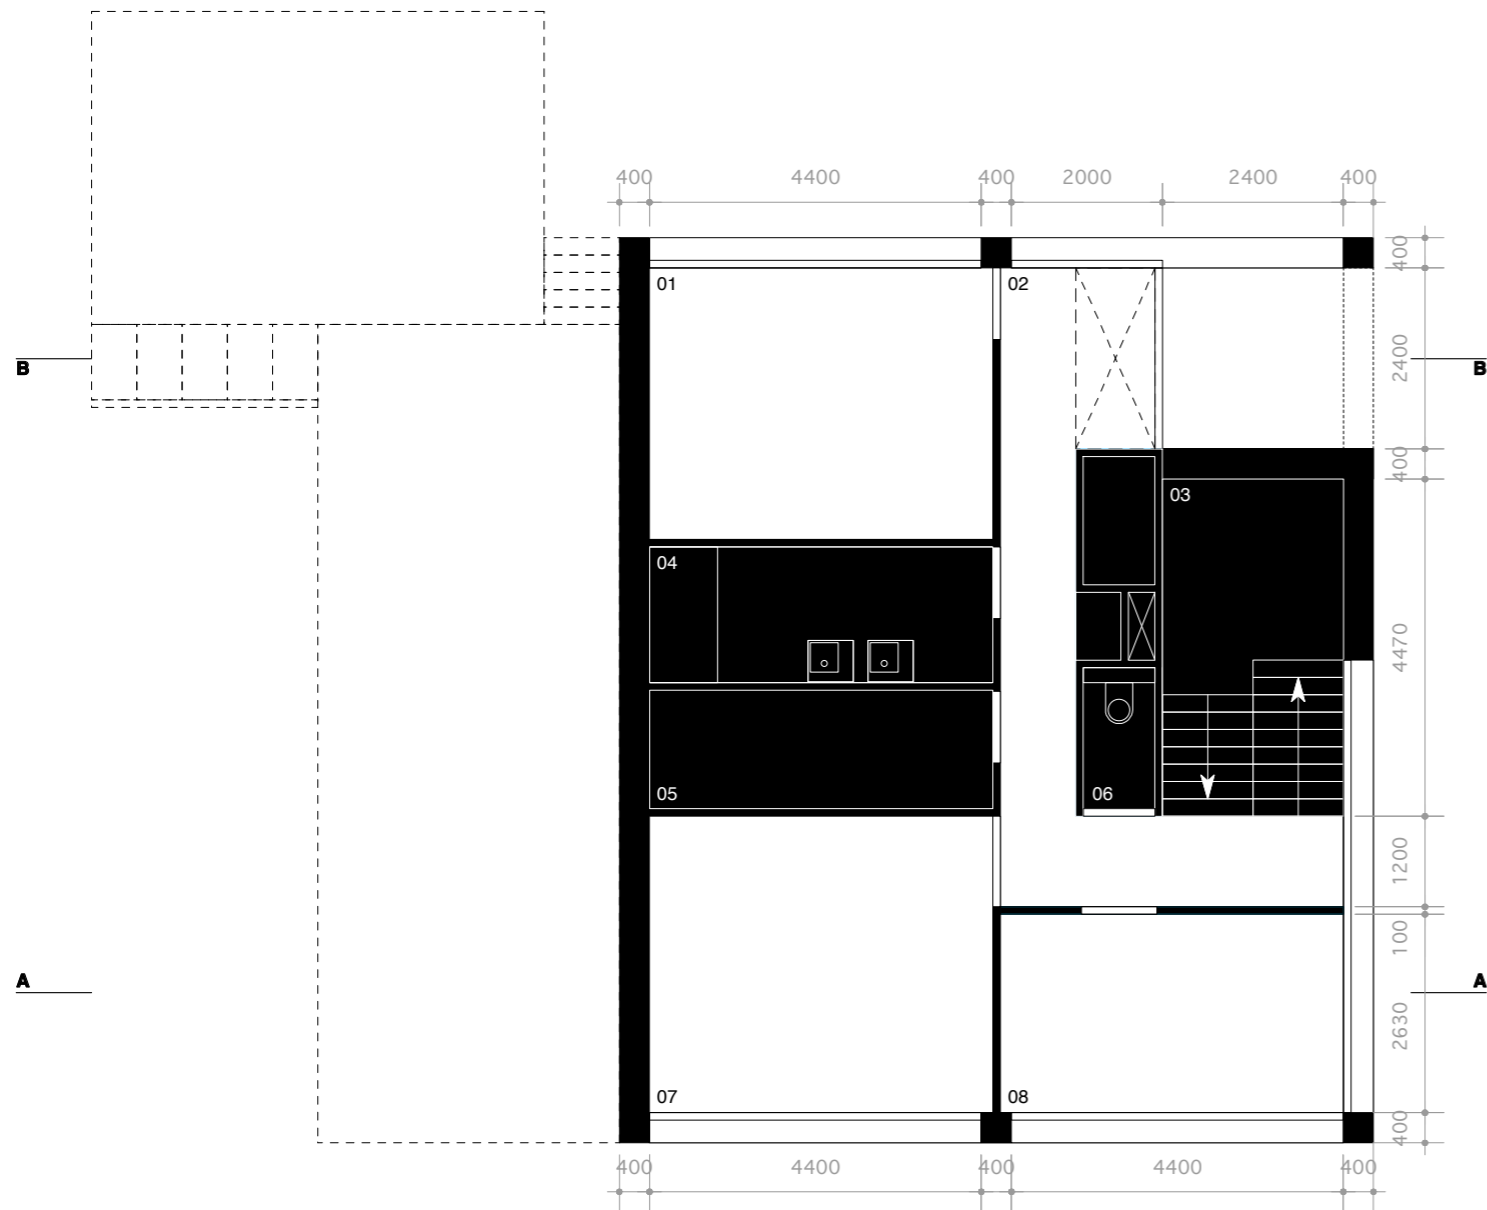

## nivo 0

01 slaapkamer 1	16.4m <sup>2</sup>
02 gang	15.3m <sup>2</sup>
03 trappenhuis	10.7m <sup>2</sup>
04 badkamer 1	8.2m <sup>2</sup>
05 bergruimte	7.1m <sup>2</sup>
06 toilet	1.8m <sup>2</sup>
07 slaapkamer 2	17.9m <sup>2</sup>
08 slaapkamer 3	12.0m <sup>2</sup>

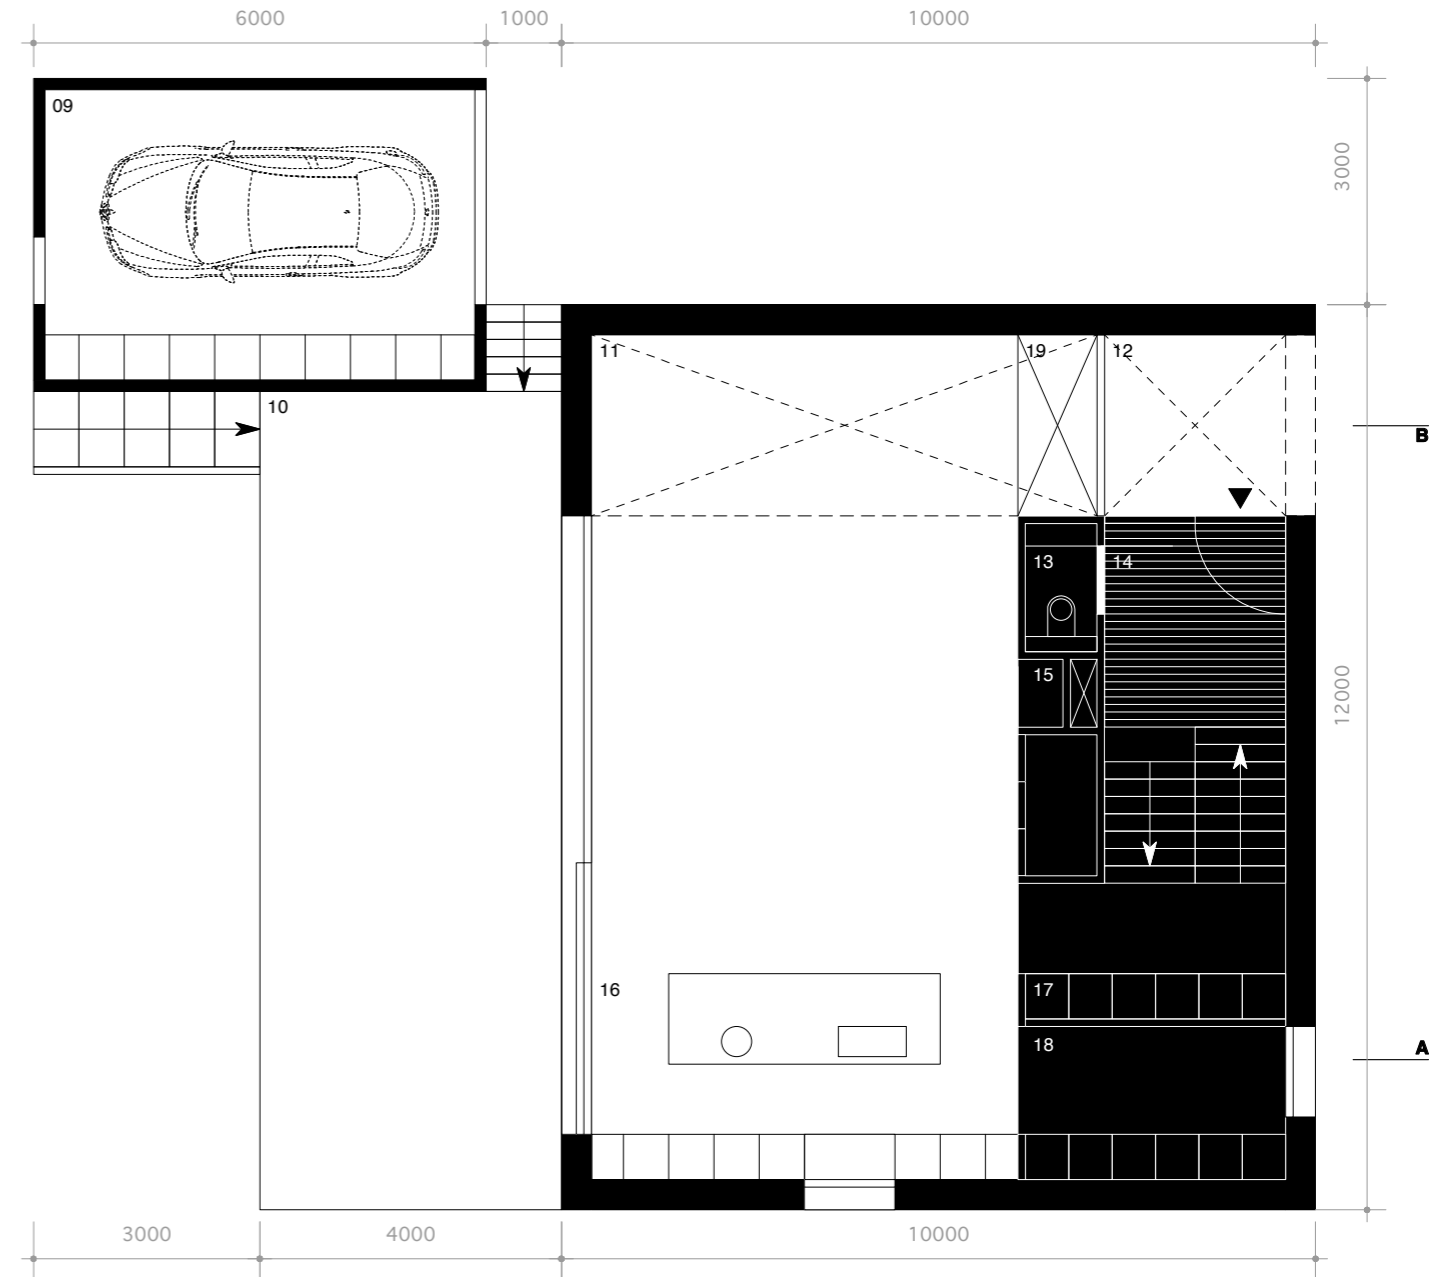

## nivo 1

09 garage	21.9m <sup>2</sup>
10 verhoogd terras	43.4m <sup>2</sup>
11 wonen/eten	41.1m <sup>2</sup>
12 vestibule	5.8m <sup>2</sup>
13 toilet	1.6m <sup>2</sup>
14 hal	15.7m <sup>2</sup>
15 openhaard	0.5m <sup>2</sup>
16 keuken	18.8m <sup>2</sup>
17 garderobe	2.1m <sup>2</sup>
18 bijkeuken	5.1m <sup>2</sup>

